

 


**C4-9  
BUTO APDAILOS APRAŠYMAS**


**PILNA APDAILA BASIC**

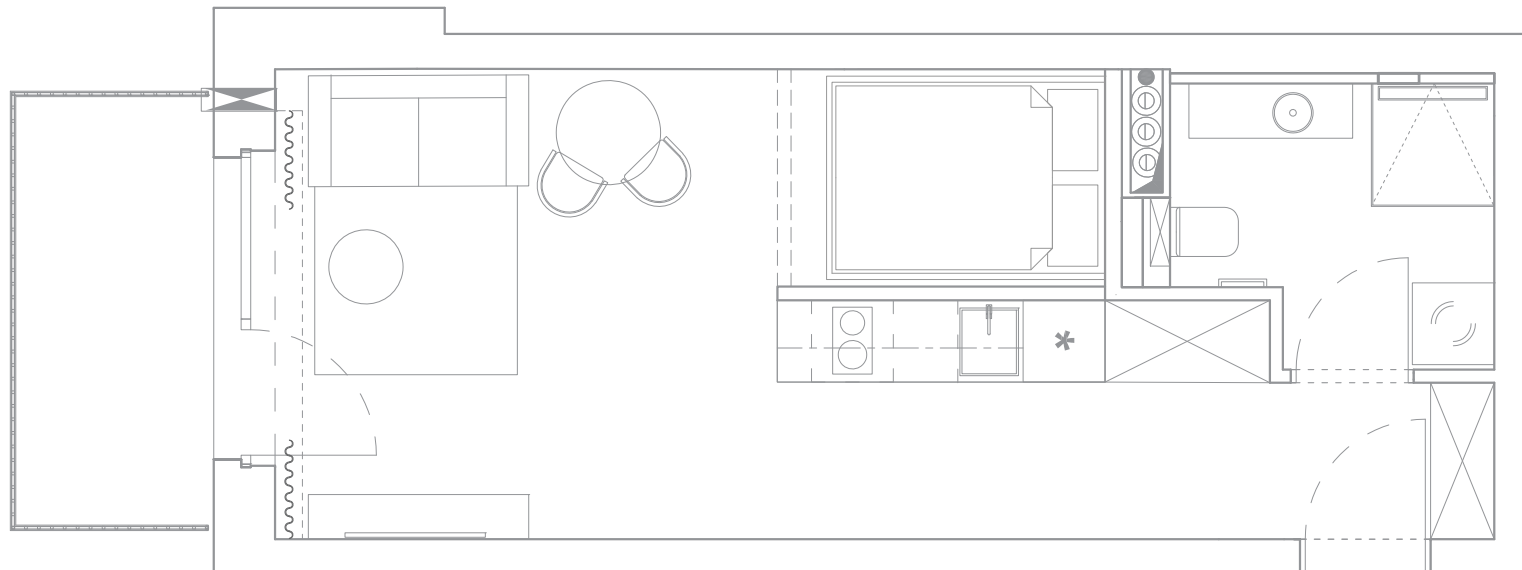


**LUBOS:**  
Įtempiamos lubos, MATINĖS

 


**SIENŲ SPALVA:**  
Kambarių sienos dažomos spalva  
**NCS S 0500-N**

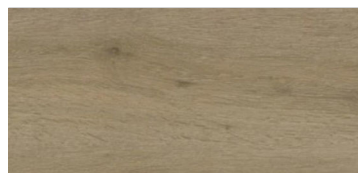

**GRINDYS:**  
Vinilas su integruotu paklotu,  
click sistema Eco Line Collection EL 006

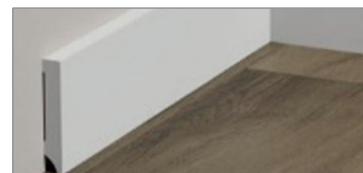

**GRINDJUOSTĖS:**  
K-33 Kompozitinės Grindjuostės  
BaseBoards, spalva balta RAL 9003  
Grindjuostės matmenys: 11x70x2400mm

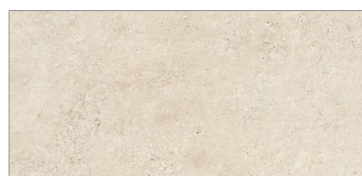

**SAN. MAZGAS:**

**GRINDYS IR SIENOS:**  
AKMENS MASĖS PLYTELĖS  
**Chrono Mink, 120X60 cm**



**VIDAUS DURYS:**

MDF durys *Kremona* su giluminiu frezavimu  
Balta spalva, RAL 9003  
Vidaus užpildas "korys" + rankena ir wc suktukas  
Durų rankena  
INOVO TORINO 178 SLIM



**SANTECHNIKA:**

Sumontuotas Grohe potinkinis rėmas, be mygtuko

Suformuotas dušo nuolydis dušo kabinai  
90x90 cm. Įrengtas latakas su įklijuota plytele.


Įrengti San.Taškai praustuvui, dušui, skalbyklei



**ROZETĖS IR JUNGIKLIAI:**  
VILMA QUADNUM QR 1000, Fit Line Rėmelis  
Balta spalva

**ĮRENGTA REKUPERACINĖ SISTEMA**

REKUPERATORIUS: X-Air C200 - Oxygen  
Rekuperatorius sumontuotas San.Mazge palubėje

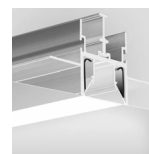

**APŠVIETIMO SPRENDINIAI:**

Įleidžiami šviestuvai - CONFORT WHITE - koridoriuje, san. mazge, virtuvės zonoje,

Sumontuotas LED juostų šviestuvai lubose svetainėje,

Išvesti laidas sieniniams šviestuvams svetainėje, miegamojo zonoje,

Sumontuotas dekoratyvus apšvietimas palei lubas miegamojo zonoje,

Įrengtos LED juostos užuolaidų nišoms pašviesti,

Išvestas san. mazgo el. laidas Led veidrodžiui,